



# トラムニストビル 2F 平面図 1/50 (A4サイズ用紙出力時)

(ギャラリーA+Bの合計床面積=32.4㎡)

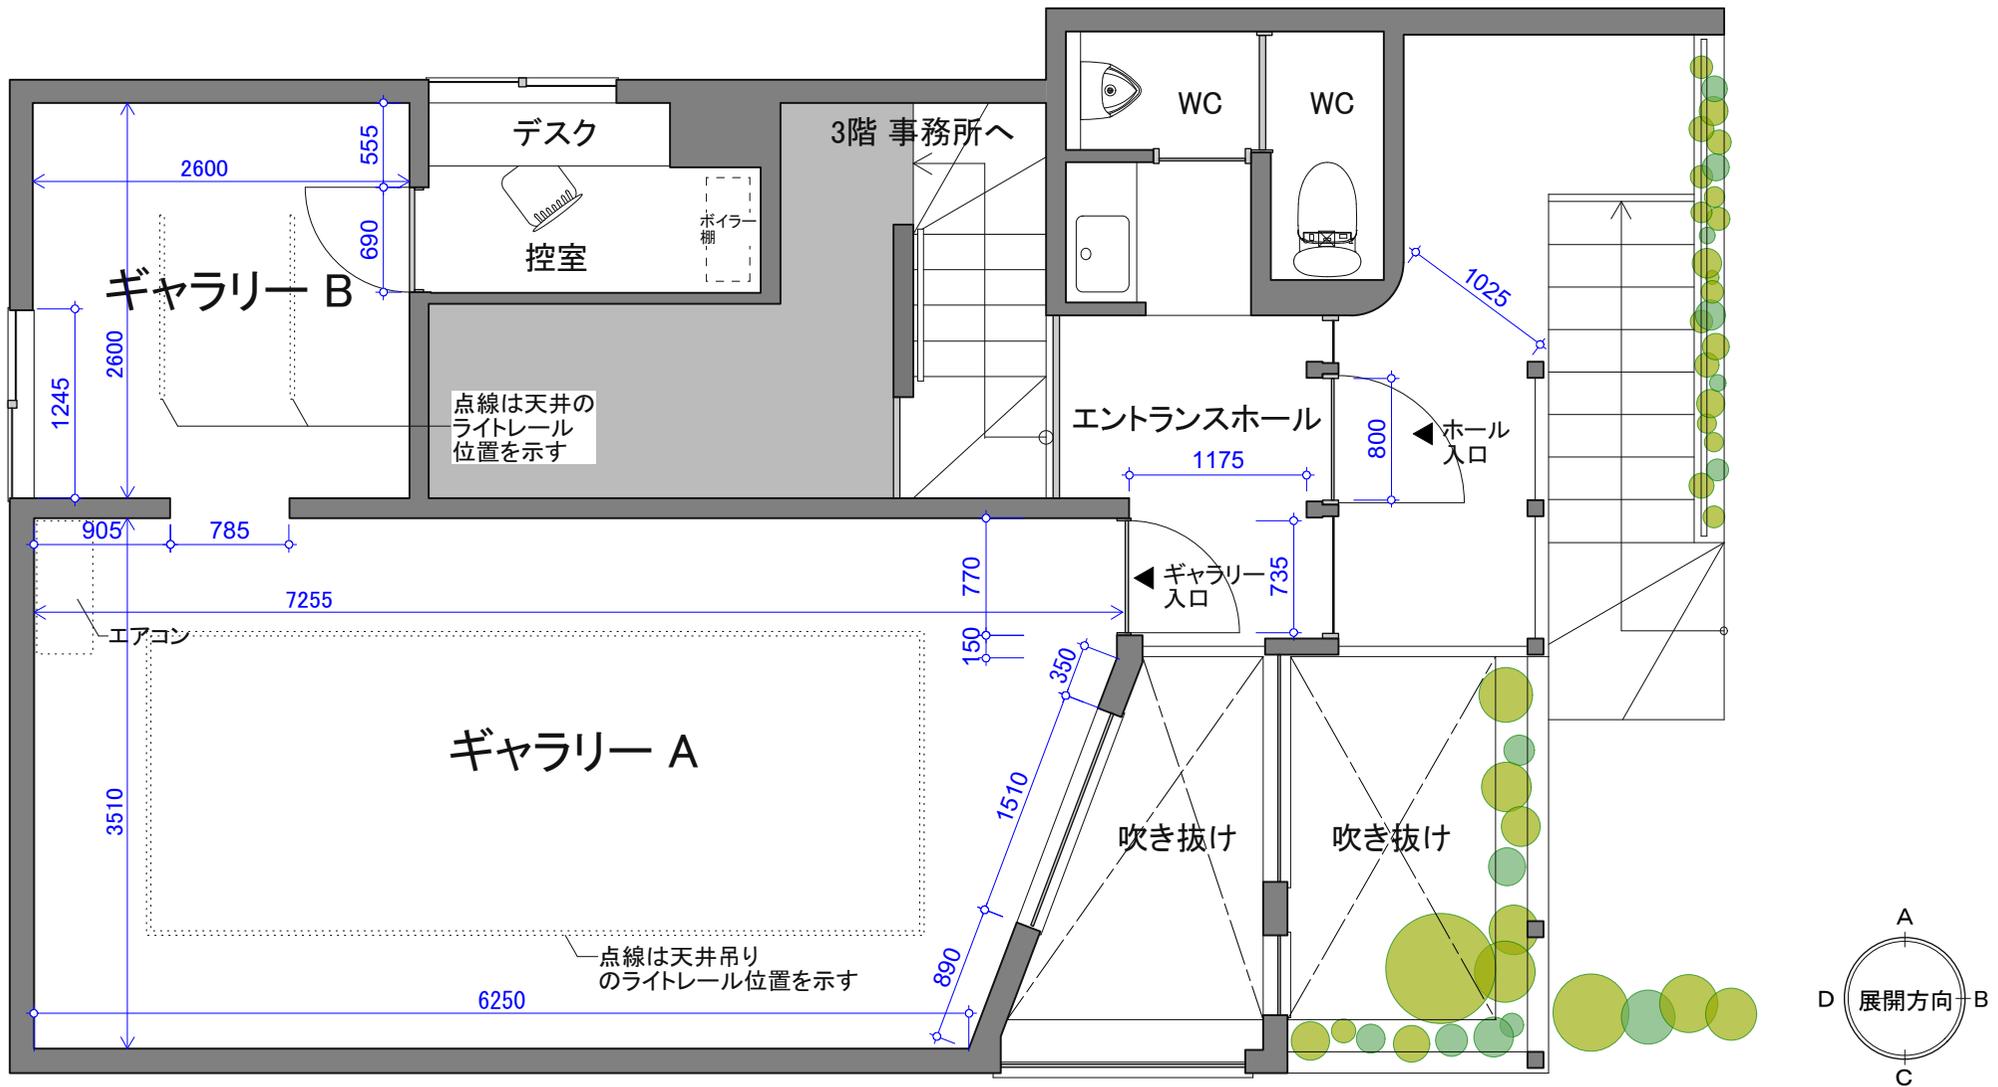


# 展開図 ギャラリーA 1/50 (A4サイズ用紙出力時)

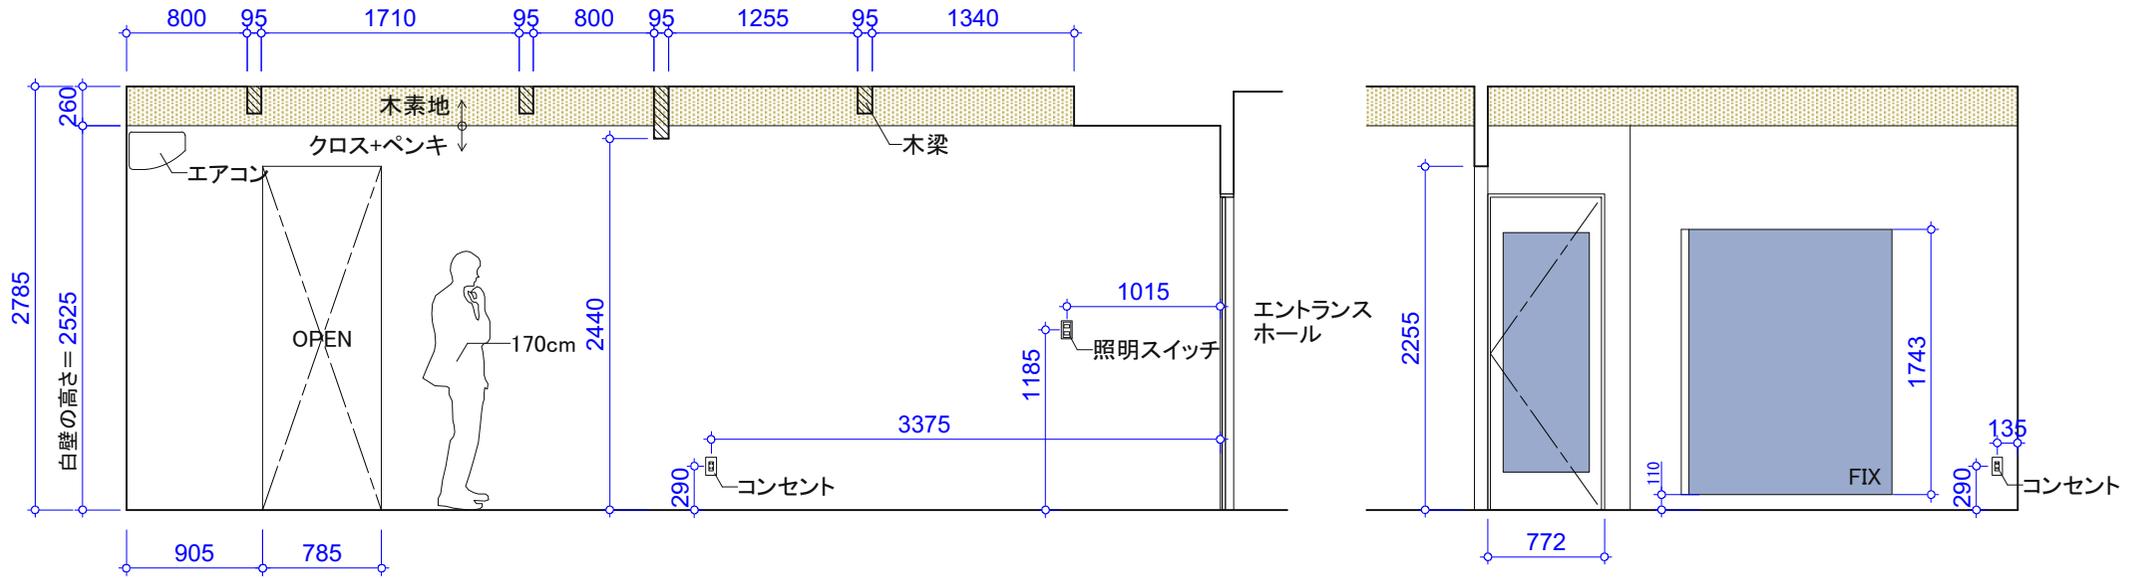


展開方向 A

展開方向 B

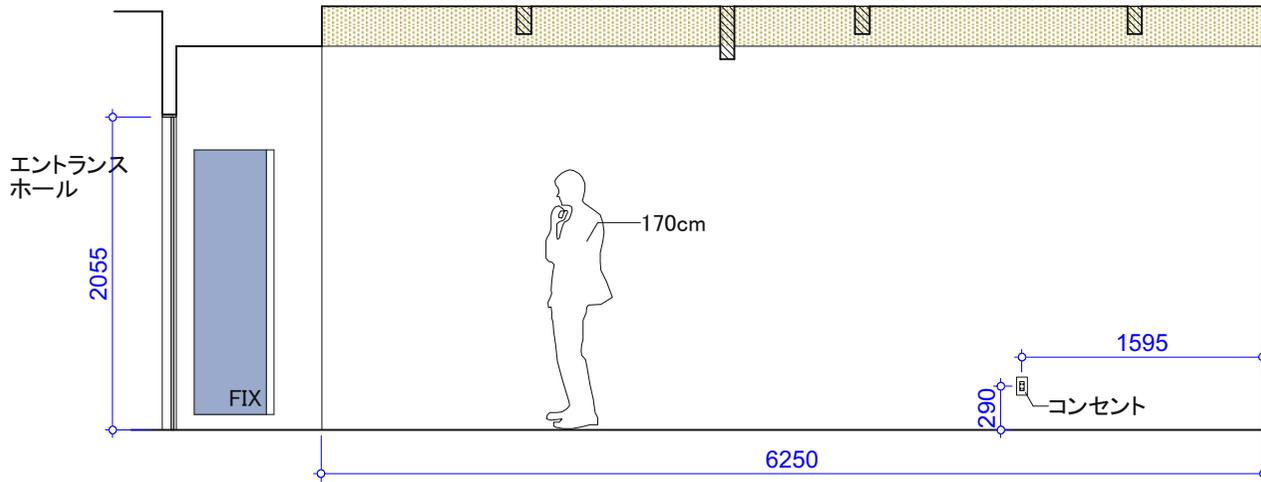


展開方向 C

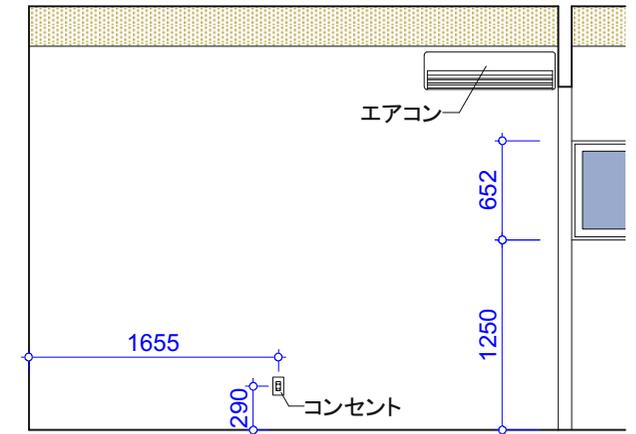


展開方向 D


# 展開図 ギャラリーB 1/50 (A4サイズ用紙出力時)

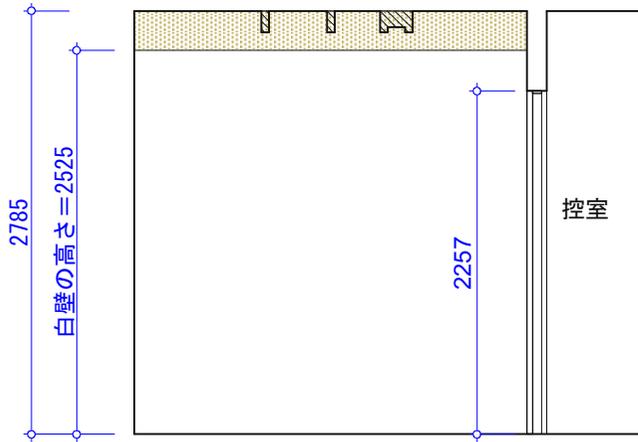


展開方向 A

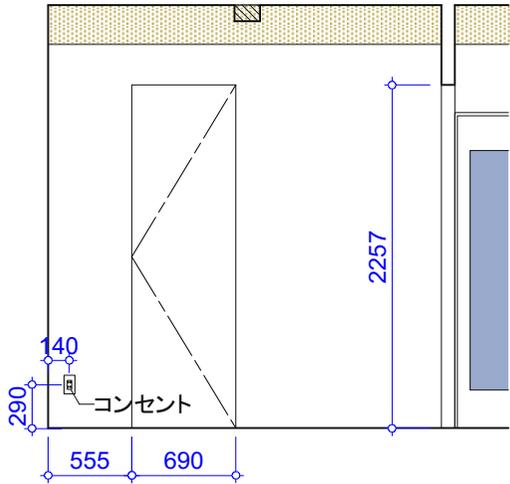

展開方向 B

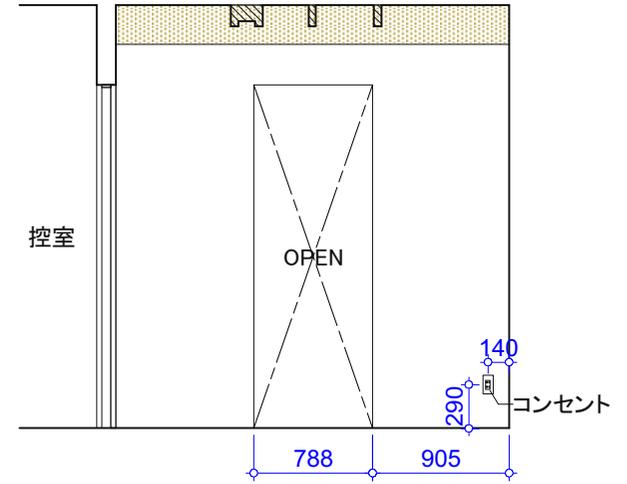

展開方向 C

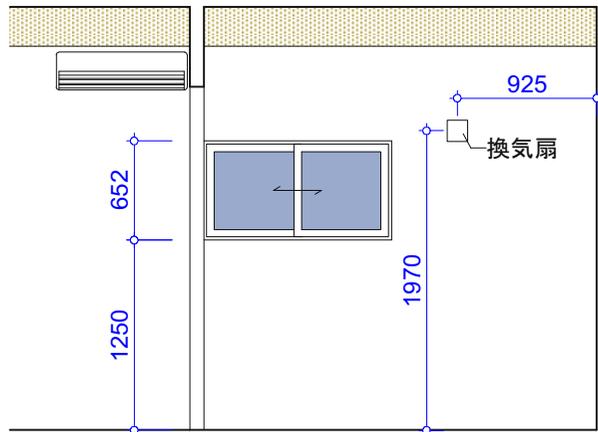

展開方向 D

## ※注意事項:

寸法単位はmm(ミリメートル)です。  
図中の寸法はおよその寸法ですので、正確な寸法を知りたい場合は  
現地採寸をお願いします。

搬入口は入口のみになります。  
ドアの内側寸法はH2055W735です。

天井はフラットではなく、構造材が見えている状態です。  
展開図ではそれを簡略化しています。